


symboles



Note

NB: Se référer scrupuleusement CPT pour plus de détails

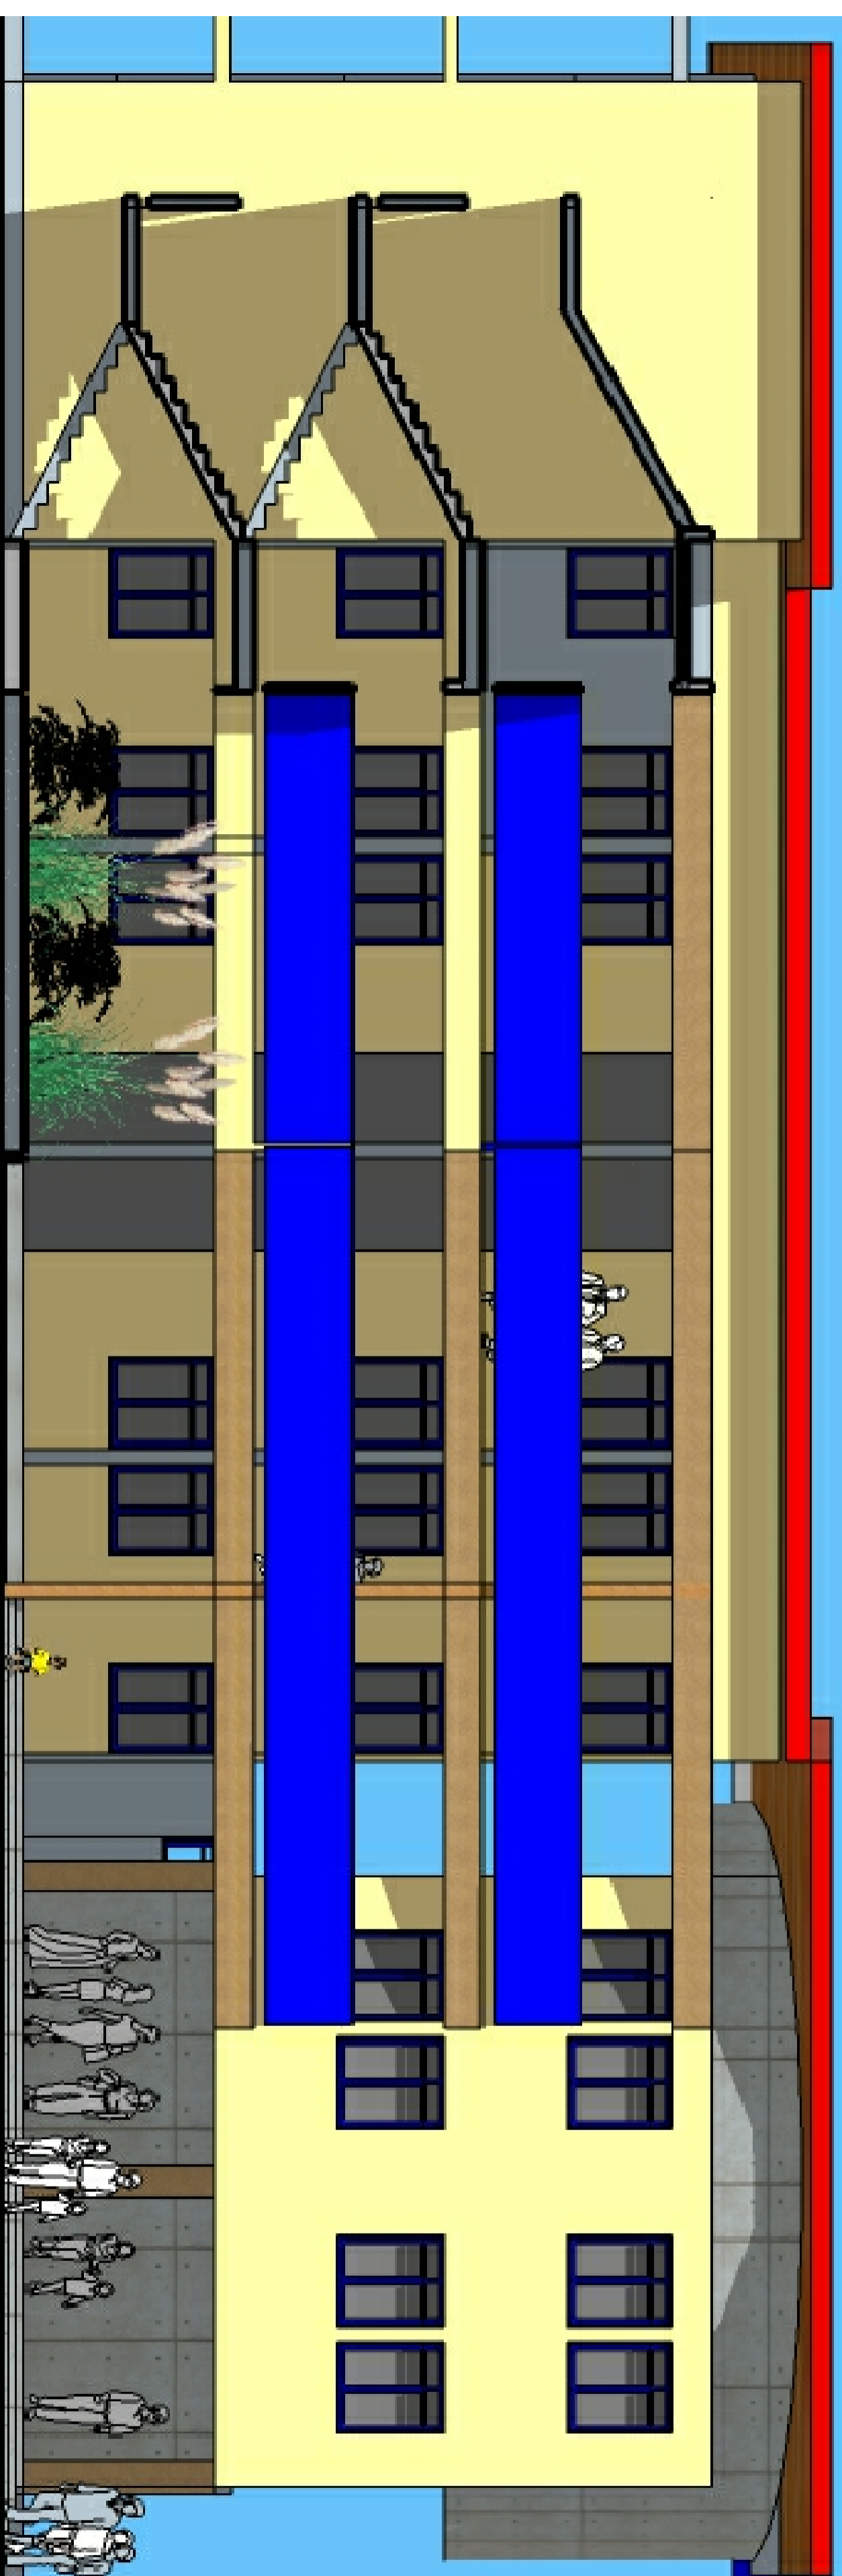

Alex LAKUBU & Associés  
Architectes  
Tél: +243919129433  
alex\_lakubu@ahico.fr  
KINSHASA-RDC

Client

College Mater Vitae

Projet

Construction d'un Bâtiment scolaire à Kinshasa/Ngaliema

Coupe Façade Principale

P05-mv-1c

Echelle  
1/50